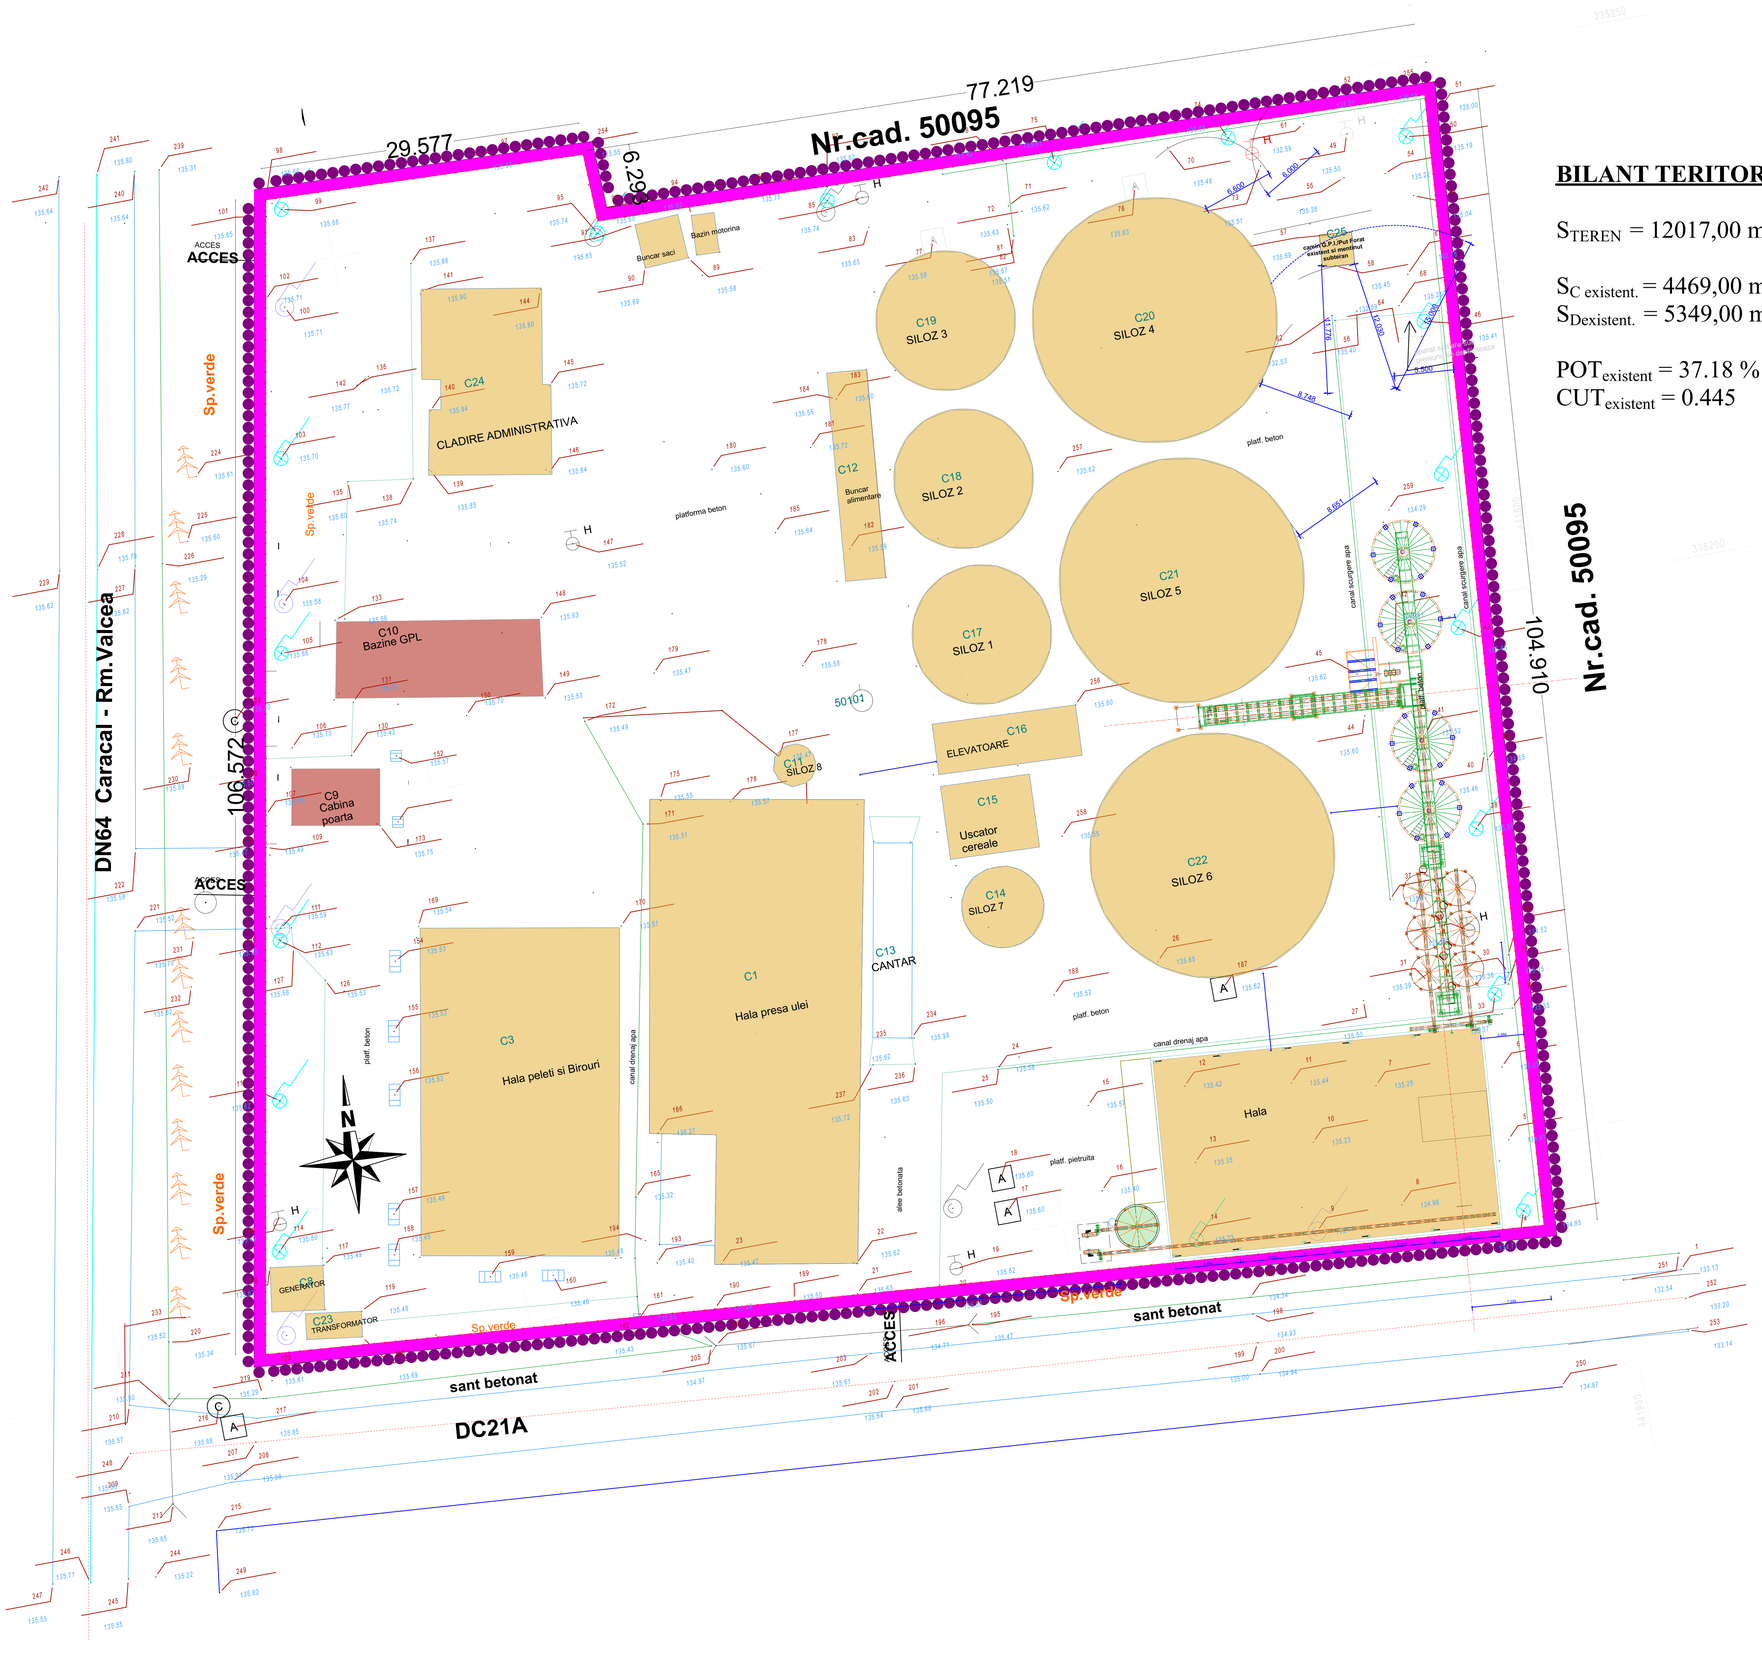

BILANT TERITORIAL

S_{TEREN} = 12017,00 mp

$S_{C\ existent.}$ = 4469,00 mp
$S_{Dexistent.}$ = 5349,00 mp

$POT_{existent}$ = 37.18 %
$CUT_{existent}$ = 0.445

NOTA:

PLANUL URBANISTIC ZONAL - se intocmeste la solicitarea beneficiarilor in vederea realizarii de investitii noi, la nivel de comuna. Lucrarile propuse privesc construirea de noi investitii pentru construirea unei hale de procesare ulei si a unui siloz alimentare pentru crearea unui flux adecvat activitatii de baza pe terenul studiat (construire hala procesare si siloz alimentare).
Terenu care a generat PUZ in Suprafata de 12017.00mp cu functiunea de teren curti constructii.

Regimul juridic
Terenul studiat se află în intravilanul comunei Strejestu , Str. libertatii, Nr.2 și este proprietate privată a S.C. ENERGIA VERDE S.A.., este identificat prin nr. Cad. 50101.
Regimul economic
Conform P.U.G. al comunei Strejesti, terenul se află în intravilanul localității și are destinația de teren curti constructii.

LEGENDA:

- LIMITA PUZ STUDIAT
- LIMITA TEREN CE A GENERAT PUZ
- ZONA CIRCULATII AUTO SI PIETONALE
- CONSTRUCTII EXISTENTE CE SE VOR DESFIINTA
- CONSTRUCTII EXISTENTE SI MENTINUTE

BILANT TERITORIAL:

Suprafata Teren Ce A Generat PUZ = 12017.00mp
REGIM DE INALTIME = MAXIM P+ 2 NIVELE

VERIFICATOR EXPERT	NUME	SEMNATURA	CERINTA	REFERAT/EXPERTIZA NR./DATA
PROIECTANT	**S.C. CUBIC ART S.R.L. SLATINA str. Crisan Il, bl. ZA1, sc. 4, ap. 9**	**CUI 17681330 J28/490/2005**	**BENEFICIAR:**	**S.C. ENERGIA VERDE STREJESTI S.A.** Str.Libertatii, nr.2, comuna Strejesti, judetul OLT
SPECIFICATIE	NUME	SEMNATURA	SCARA	**TITLU PROIECT**
SEF PROIECT	arh.IONESCU AUREL LAZAR		1:50, 1:200	**Initiere P.U.Z. pentru Desfiintare GPL, cabina poarta si Construire hala procesare ulei si siloz alimentare** Comuna STREJESTI, Sat COLIBASI, Jud. OLT
PROIECTAT	arh.IONESCU AUREL LAZAR		DATA	
DESENAT	Ing.MITROI GEORGIAN		2021	**TITLU PLANSA** PLAN DE SITUATIE- RIDICARE TOPOGRAFICA

Proiect nr. 40621/CUB
Faza: P.U.Z.
Planse: **A.04**